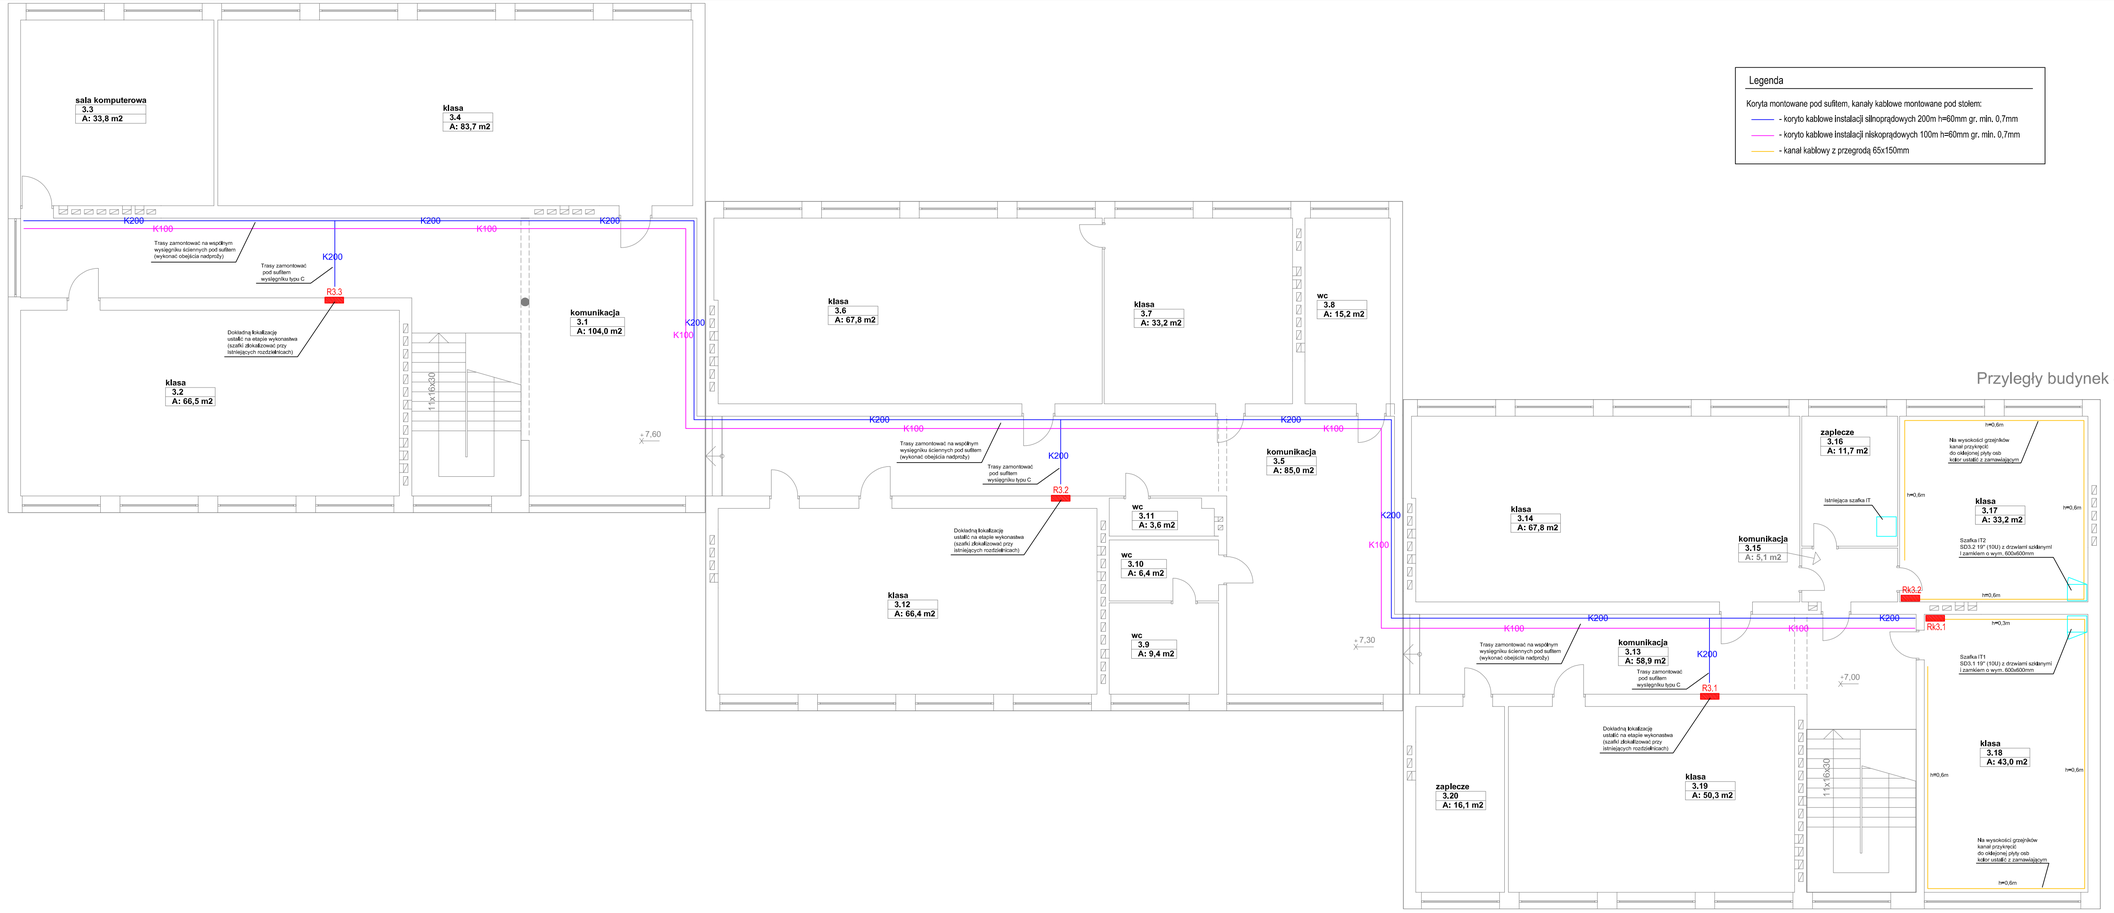
sala komputerowa
3.2
A: 33,8 m2
klasa
3.4
A: 83,7 m2
komunikacja
3.1
A: 104,0 m2
klasa
3.2
A: 66,5 m2
klasa
3.6
A: 67,8 m2
klasa
3.7
A: 33,2 m2
wc
3.8
A: 15,2 m2
komunikacja
3.5
A: 85,0 m2
wc
3.11
A: 3,6 m2
wc
3.10
A: 6,4 m2
klasa
3.12
A: 66,4 m2
wc
3.9
A: 9,4 m2
klasa
3.14
A: 67,8 m2
komunikacja
3.15
A: 5,1 m2
zaplecze
3.16
A: 11,7 m2
klasa
3.17
A: 33,2 m2
komunikacja
3.13
A: 58,9 m2
klasa
3.18
A: 43,0 m2
klasa
3.19
A: 50,3 m2
zaplecze
3.20
A: 16,1 m2
K200
K100
R3.3
R3.2
R3.1
Rk3.2
Rk3.1
Trasy zamontować na wspólnym wysięgniku ściennych pod sufitem (wykonać obejścia nadproży)
Trasy zamontować pod sufitem wysięgniku typu C
Dokładną lokalizację ustalić na etapie wykonastwa (szafki dlokalizować przy istniejących rozdzielnicach)
1:1x16x20
+7,60
+7,30
+7,00
Istniejąca szafka IT
Na wysokości grzejników kanał przykrycić do ościeżnicy płyty osb kolor ustalić z zamawiającym
h=0,6m
Szafka IT2
SDS.2 19" (10U) z drzwiami szklanymi i zamkiem o wym. 600x600mm
Szafka IT1
SDS.1 19" (10U) z drzwiami szklanymi i zamkiem o wym. 600x600mm
h=0,3m
Legenda
Koryta montowane pod sufitem, kanały kablowe montowane pod stołem:
- koryto kablowe instalacji silnoprądowych 200m h=60mm gr. min. 0,7mm
- koryto kablowe instalacji niskoprądowych 100m h=60mm gr. min. 0,7mm
- kanał kablowy z przegrodą 65x150mm
Przyległy budynek - nie objęty opracowaniem
Przyległy budynek - nie objęty opracowaniem
PROJEKT INSTALACJI TELETECHNICZNYCH
PROJEKT BUDOWLANY
KONCEPCJA REJONU INSTALACJI
TRYB KAR. DWYZ. 4 – BITWY Z TATRA
HENRYK ADAMCZAK
ANTUR TRASTUDIA
PT
4
1:100
UKŁAD ELEKTRYCZNE